


说明
NOTES

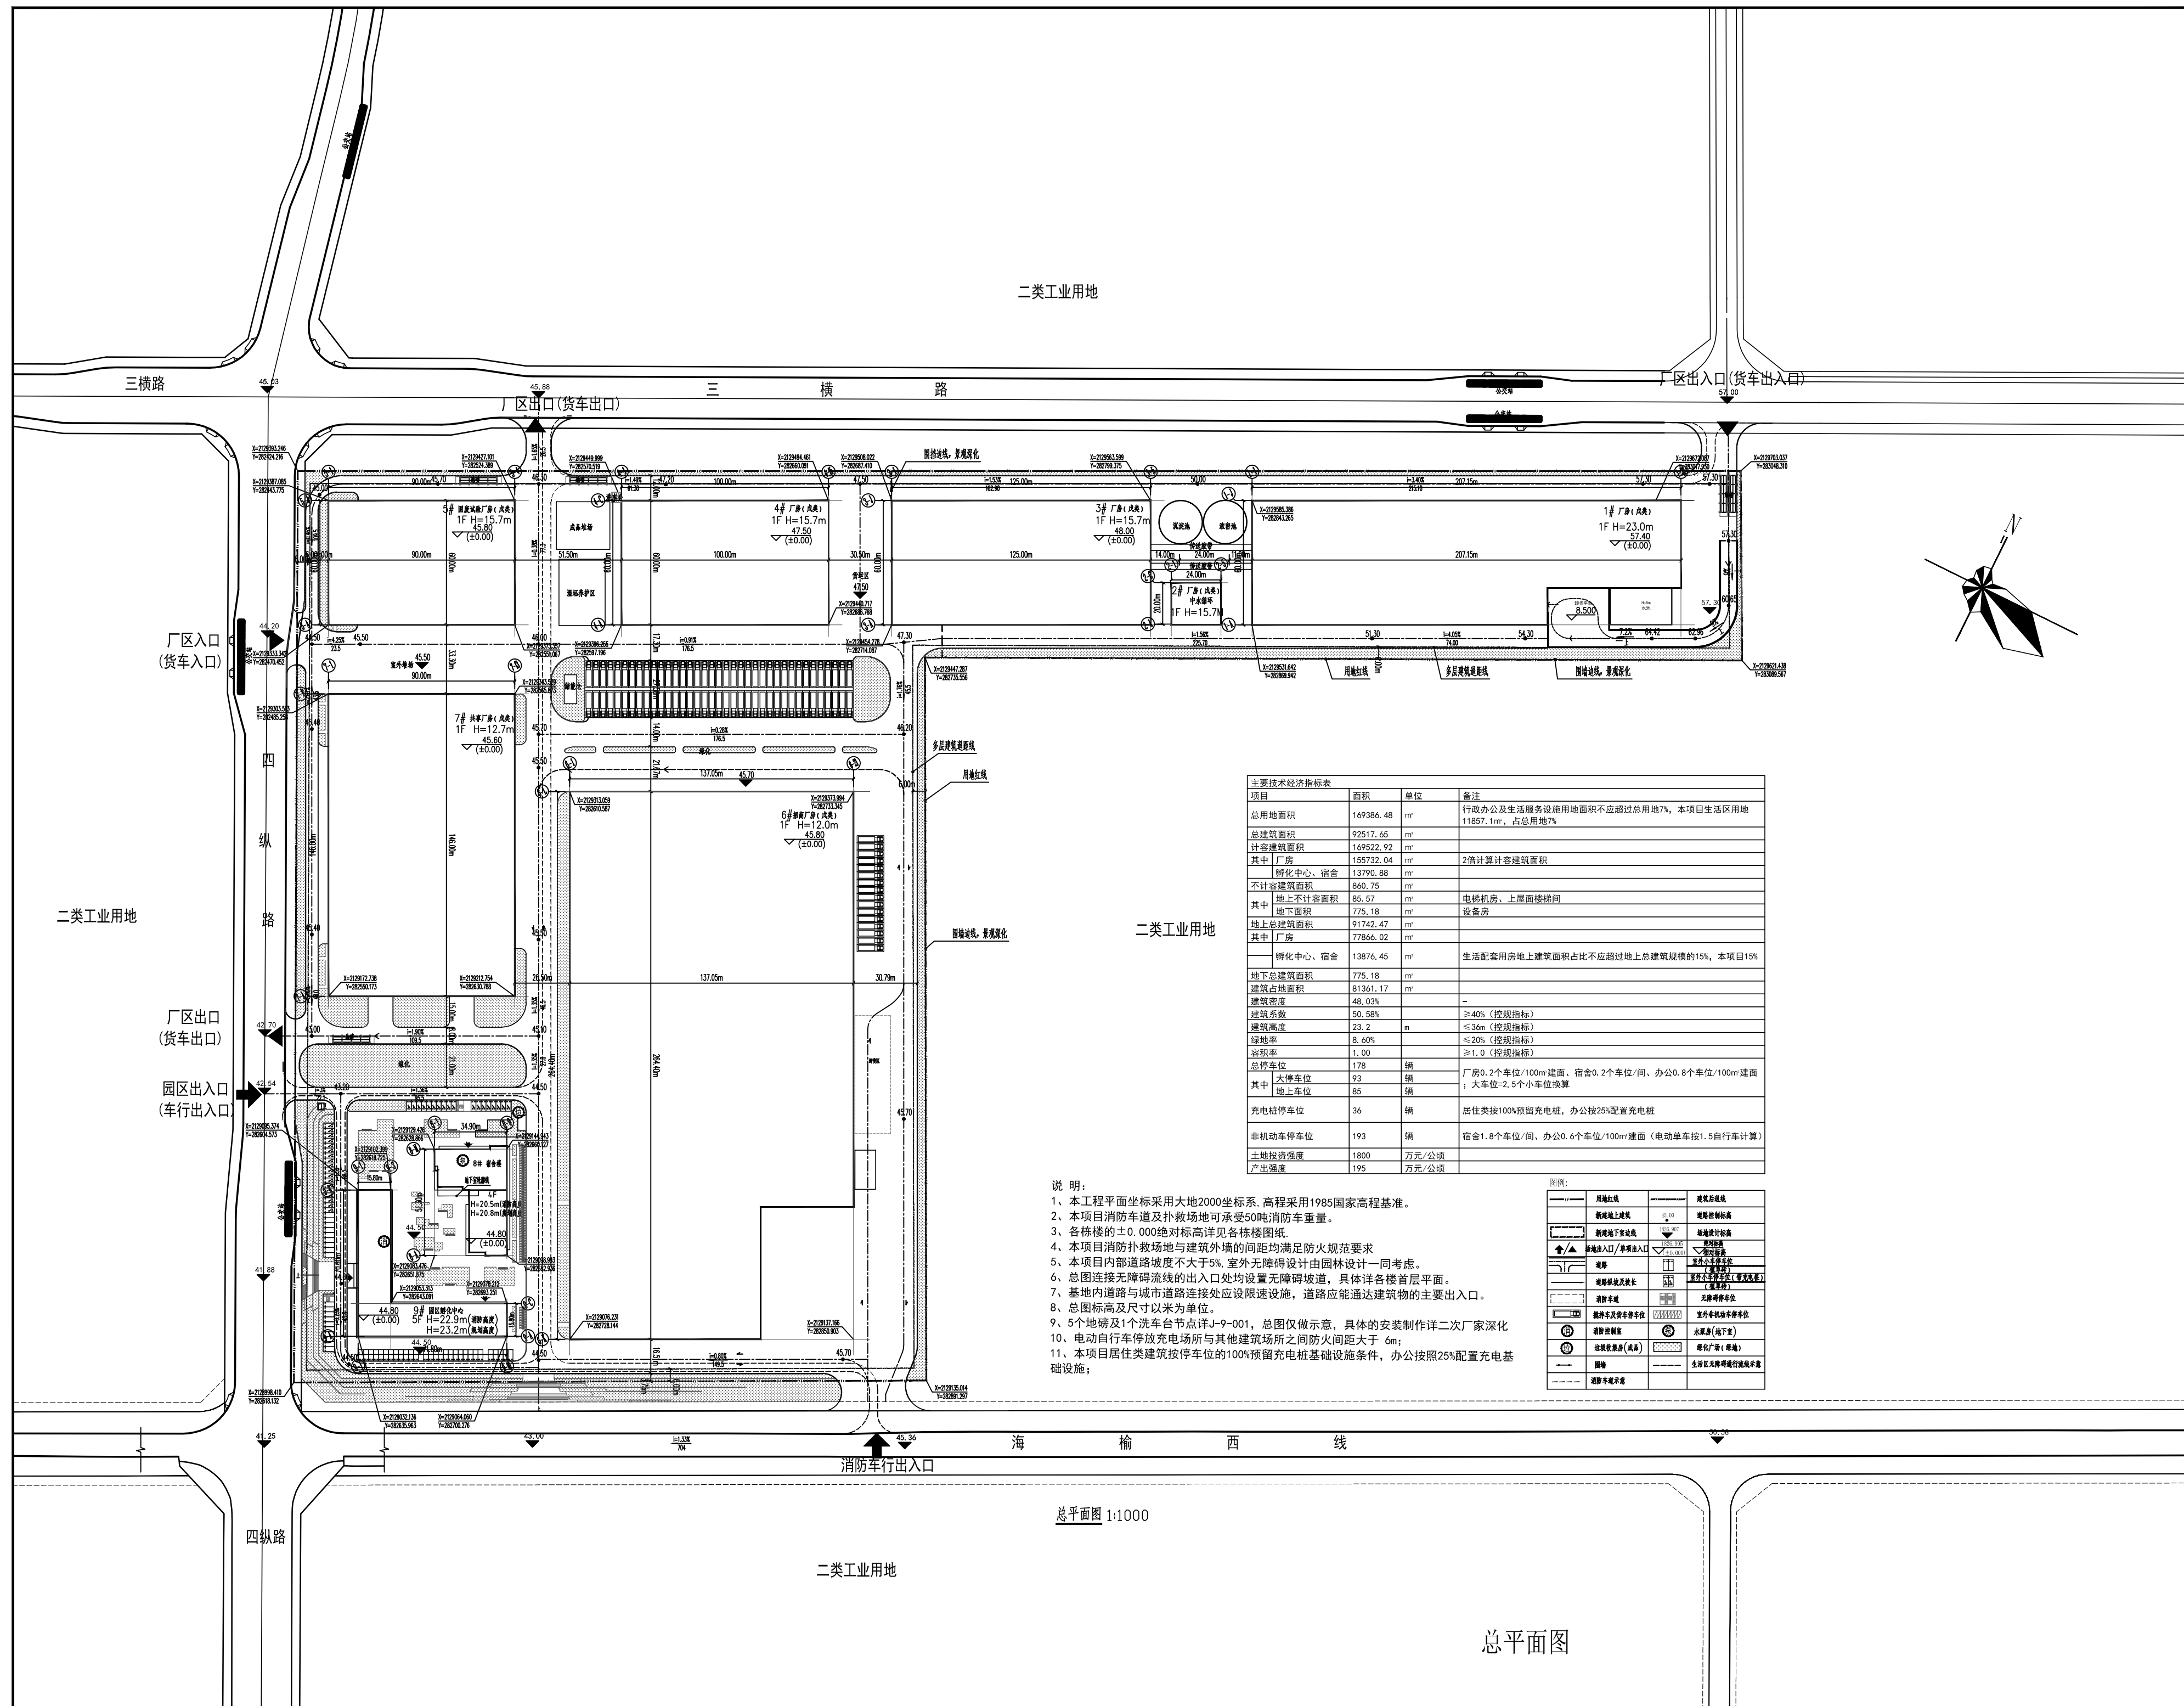

	版本 VERSION	日期 DATE	出图原因 REASON FOR ISSUE
上次出图			
上次出图			

索引图
KEY PLAN

索引图
KEY PLAN

广东省建筑设计研究院集团股份有限公司
Guangdong Architectural Design and Research Institute Group Co., Ltd.
工程设计资质甲级证书号: A244013736, A144013739
工程勘察综合资质等级证书号: B144013739

项目名称 PROJECT NAME	晋江又溪片区环境综合治理暨绿色低碳产业融合示范项目可行性研究报告编制
子项目名称 SUBJECT NAME	合同图纸
建设单位 CONSTRUCTION UNIT	海南海峡产业园投资开发有限公司
设计管理单位 DESIGN MANAGEMENT UNIT	
设计号 PROJECT NO.	25X0541

会签 CONFIRMATION					
建筑		结构		给排水	
电气		暖通		人防	
岩土					

主持人 HOST/JAPAN	王麗雄	王麗雄	林声文	呂江
审片人 APPROVER	葉夢彤	王麗雄		
审核人 CHECKER	郭達	王麗雄		
校对人员 PROOF READER	林超	王麗雄		
项目负责人 PROJ. DIR.	孙健乐	王麗雄		
子项负责人 SUB. DIR.				
专业负责人 SPECIALIST / EXPERT / CONSULT	陳曉虎	王麗雄	黃善恭	李遠斌
设计人 DESIGNER	黃善恭	王麗雄		
制图人 DRAWER	黃善恭	王麗雄		

注册師章
REGISTRAR'S STAMP

工程设计出图专用章
STAMP OF DESIGN COMPANY

图名 DRAWING TITLE	总平面图
设计阶段 STAGE	报建
专业 DISCIPLINE	建筑
图别 DRAWING TYPE	方案
图号 DRAWING NO.	Z-01
版本 VERSION	01
日期 DATE	2025.05

此版权属广东省建筑设计研究院集团有限公司所有, 未经许可, 任何单位及个人不得擅自复制或转载。