


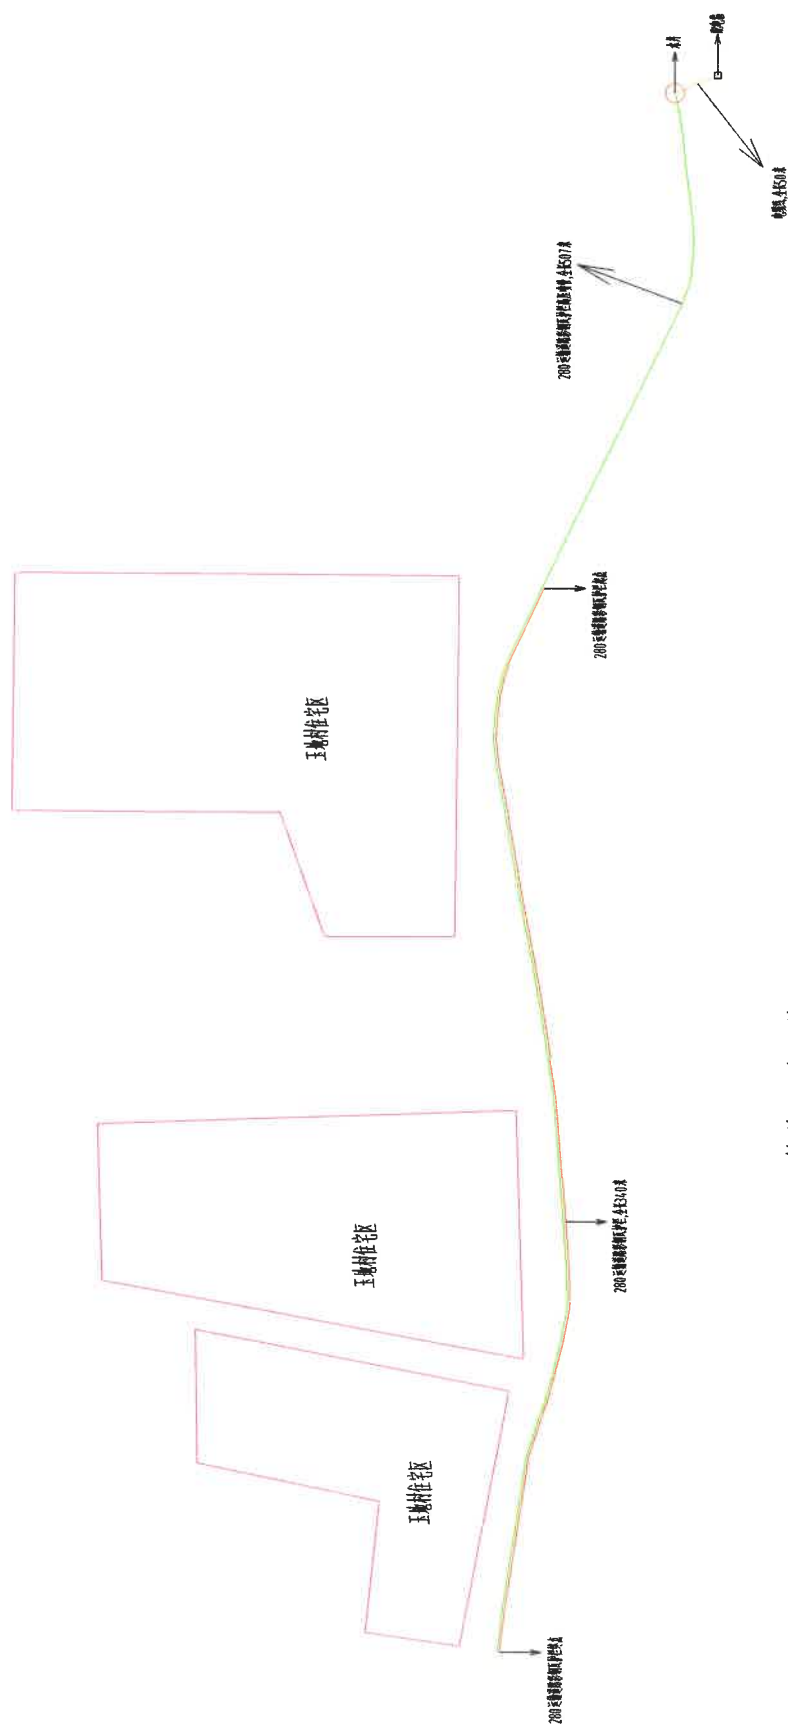

280 运输道路彩钢瓦护栏总图(A区)