
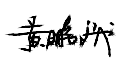
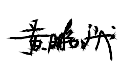
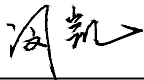
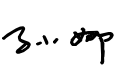
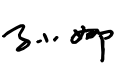
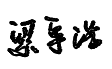


图纸目录						项目编号		20231001		
						设计阶段		施工图		
						版本号		V1.0.0		
工程名称			海钢（屯昌）建材科技有限公司厂区新建项目-料仓			共 1 页		第 1 页		
序号	图号	图名				图幅		比例		
1	SS-01	图纸目录				A4		1:100		
2	SS-02	给排水设计说明				A2		1:100		
3	SS-03	给排水总平面图				A1		1:200		
4	SS-04	首层给水平面图及雨水排水系统原理图				A1		1:200		
5	SS-05	屋顶层给水平面图				A1		1:200		
盖章区										
本图需加盖本公司出图章，否则一律无效。										
审定	黄鹏斌		项目负责人	黄鹏斌		校对	闵凯		专业	给排水
审核	孙娜		专业负责人	孙娜		设计	梁宇浩		出图日期	2025.09

建	结	电
筑	构	气
施	造	给
工	工	排
图	图	水

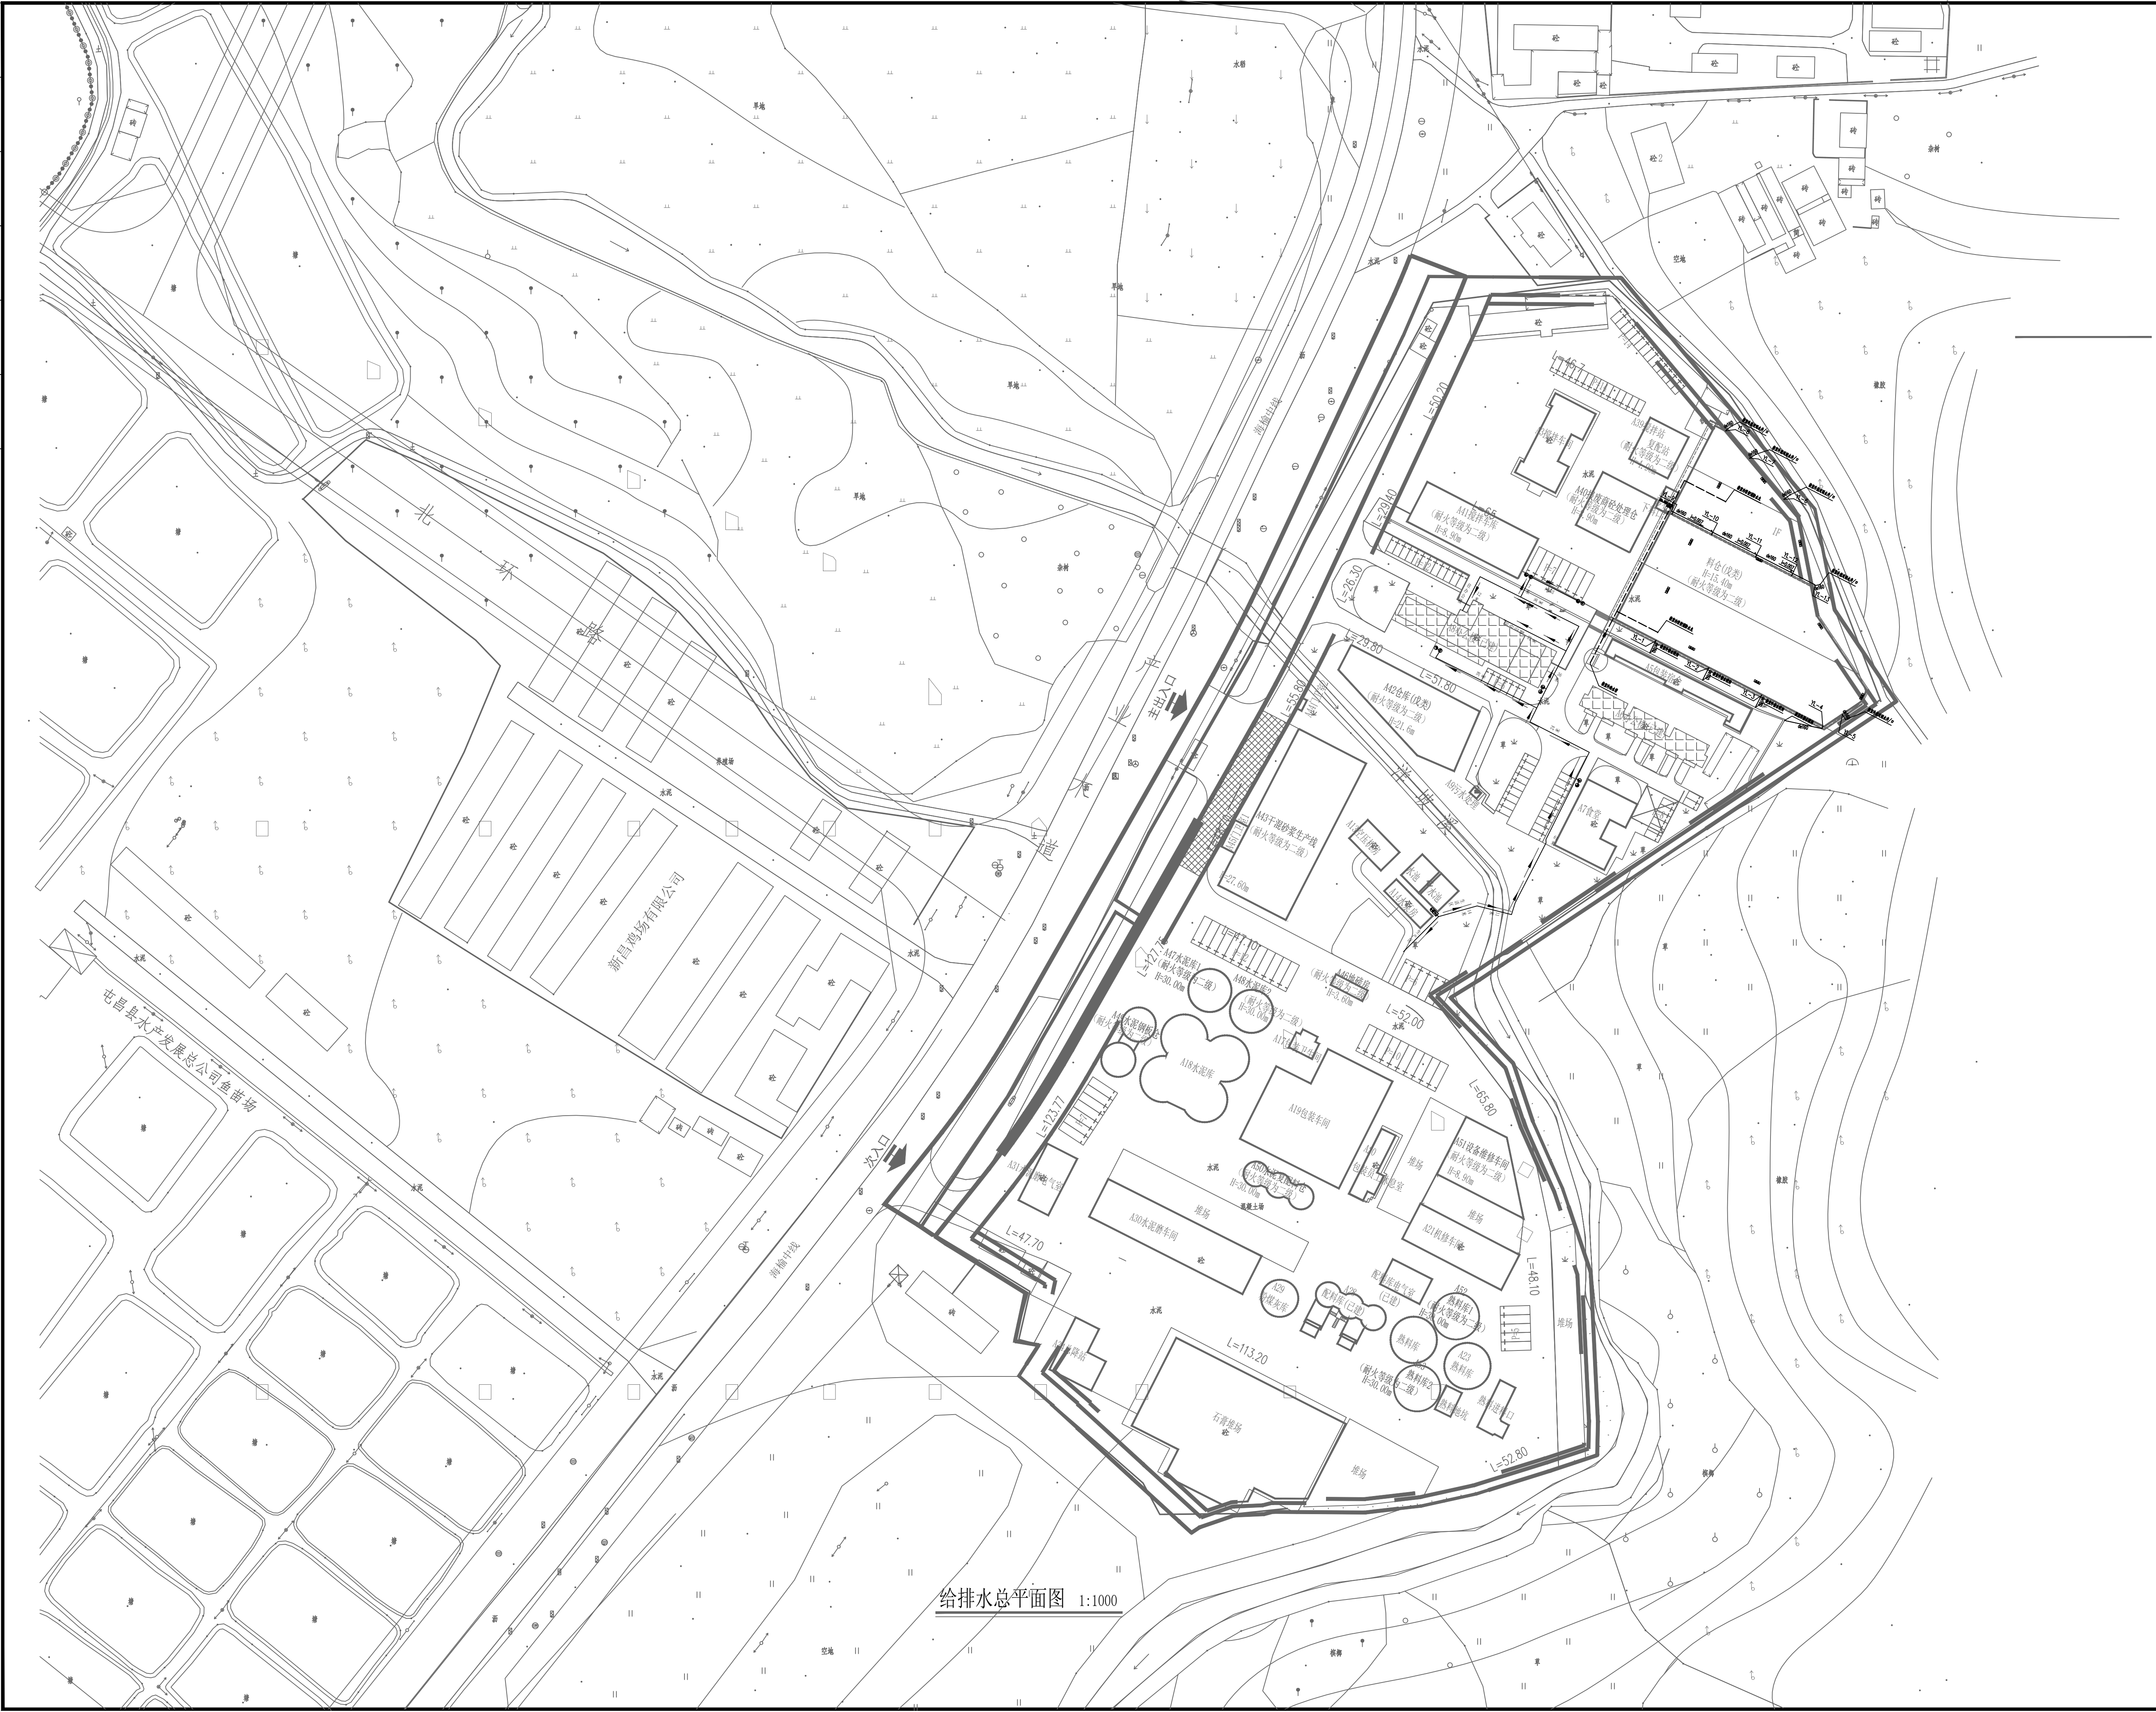

给排水总平面图 1:1000

■ 本图纸的著作权及其他相关权益属华东交通大学江西建筑设计院有限公司所有，图中所含的专有技术应予以保密，未经本公司书面许可，不得复制或向信息提供第三方。
■ 本图未加盖本公司出图专用章无效。

执业签章

出图签章

华东交通大学江西建筑设计院有限公司
ARCHITECTURAL DESIGN INSTITUTE CO., LTD. OF EAST JIAHONG UNIVERSITY

项目负责人	黄鹏斌	黄鹏斌
专业负责人	孙娜	孙娜
设计	梁宇浩	梁宇浩
校对	闵凯	闵凯
审核	孙娜	孙娜
审定	黄鹏斌	黄鹏斌

建设单位
海钢（屯昌）建材科技有限公司


项目编号 20231001

项目名称
海钢（屯昌）建材科技有限公司
厂区新建项目-料仓


图名
给排水总平面图

设计阶段	施工图	专业	给排水
图幅	A1	图纸编号	SS-03
比例	1:200	图纸序号	3/5
版号	V1.0.0	出图日期	2025.09

建	结	电
筑	构	气
施		给
工		排
图		水

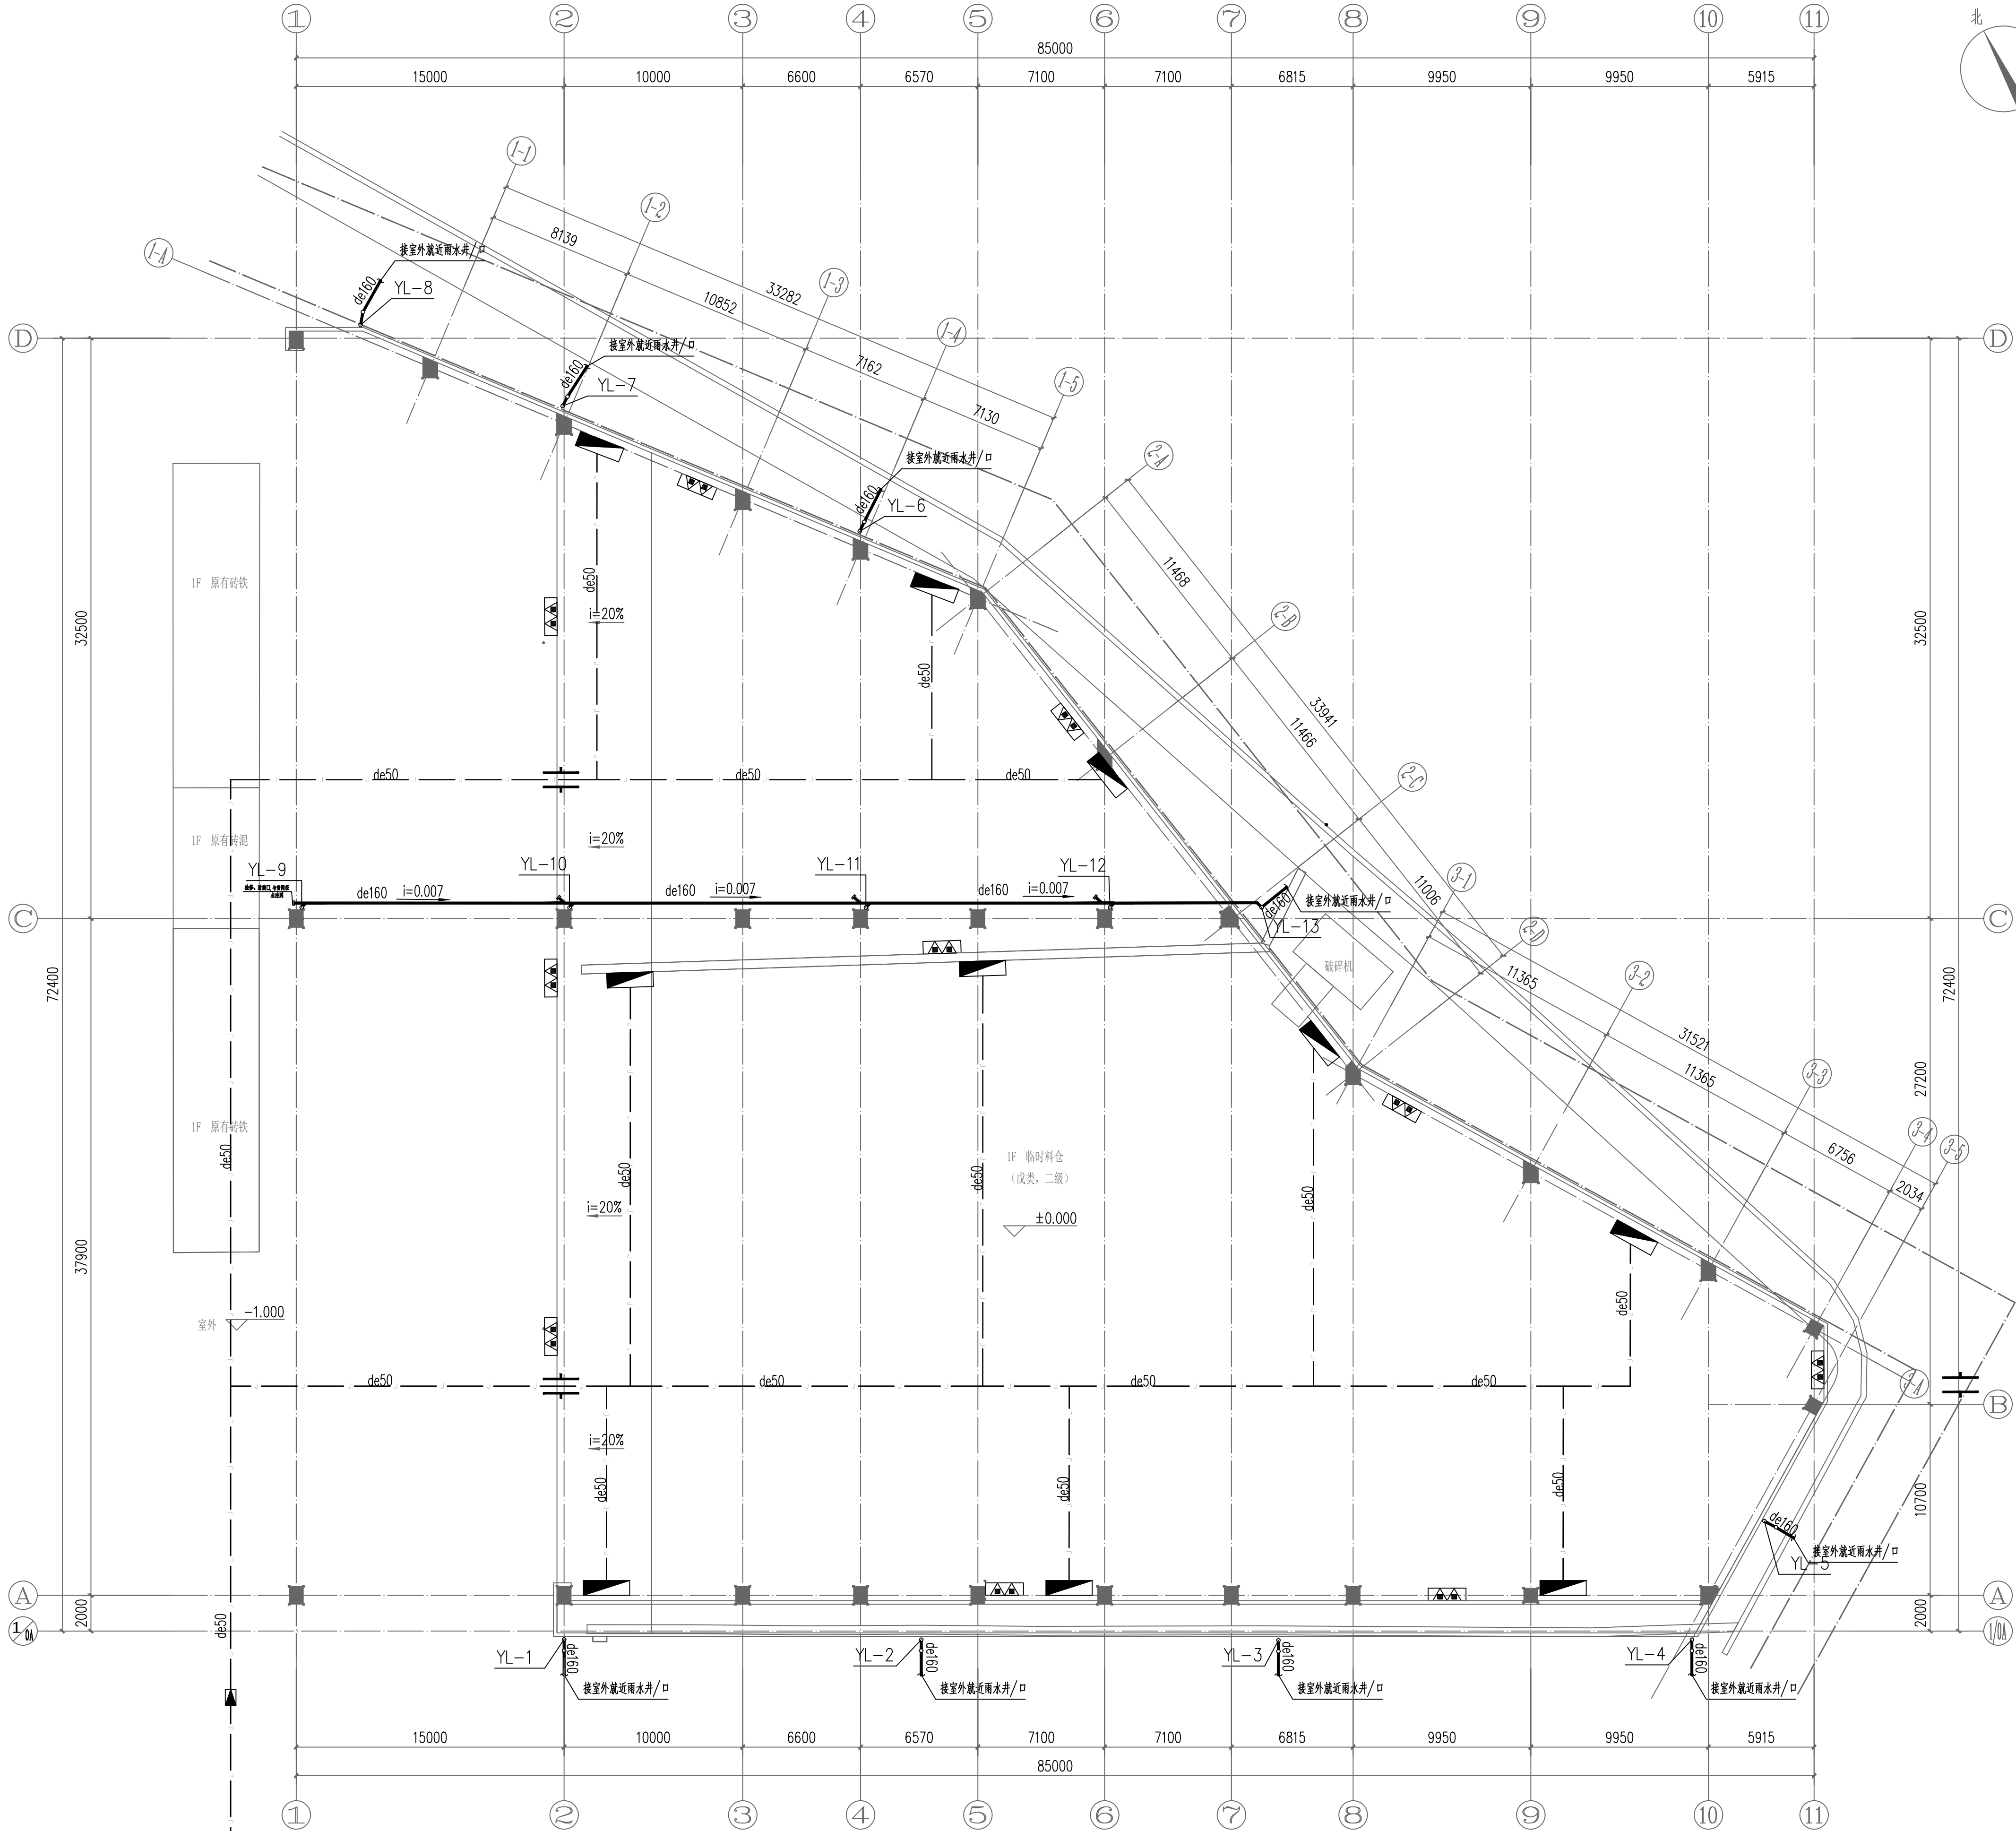

首层给排水平面图 1:200

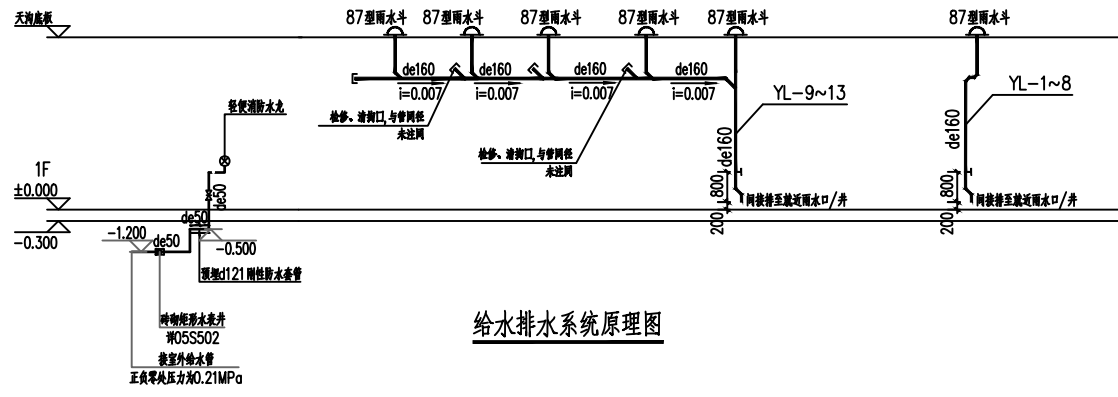

■ 本图纸的著作权及其他相关权益属华东交通大学江西建筑设计院有限公司所有，图中所含的专有技术应予以保密，未经本公司书面许可，不得复制或将信息提供给第三方。
■ 本图未加盖本公司出图专用章无效。

执业签章

出图签章

华东交通大学江西建筑设计院有限公司
JIANZHUBIAOZHUN YANJIEYUAN CO., LTD OF EAST CHINA JIANGXI UNIVERSITY

项目负责人	黄鹏斌	黄鹏斌
专业负责人	孙娜	孙娜
设计	梁宇浩	梁宇浩
校对	闵凯	闵凯
审核	孙娜	孙娜
审定	黄鹏斌	黄鹏斌

建设单位
海钢（屯昌）建材科技有限公司

项目编号 20231001

项目名称
海钢（屯昌）建材科技有限公司
厂区新建项目-料仓

图名
首层给排水平面图及
给水排水系统原理图

设计阶段	施工图	专业	给排水
图幅	A1	图纸编号	SS-04
比例	1:200	图纸序号	4/5
版号	V1.0.0	出图日期	2025.09

